

Grondplan Witte Tent

De organisator voorziet bij het veiligheidsplan een grondplan met de opstelling van minstens volgende elementen:

1. Inkom en kassa*
2. Kassacontainer (1 op aanvraag)
3. Toog/bar
4. Vast podium + discobar (geluid enkel richting Aula Q en voorzien door VUB)
5. Nooduitgangen (aangeduid met breedte van de nooduitgang)**
6. Brandblussers
7. EHBO kist
8. Herashekken**
9. Nadars
10. Verplichte signalisatie
11. Water + elektriciteit
12. Sanitaire zone
13. Tenten
14. Opslagcontainer
15. Cool down zone***


*Vorm een trechter met behulp van nadarhekken naar de ingang toe en dit op het grasveld, geen rijvorming op de weg.

**Ook nooduitgangen perimeter Herashekken aanduiden.

***De cool down zone is een verplichte zone binnen de Heras-perimeter waar mensen tot rust kunnen komen en opgevangen kunnen worden indien nodig. Deze zone moet goed afgesloten worden van het zicht, best met Herashekken en daarop de banner van het Grensoverschrijdend gedrag (dan is er afscherming en signalisatie in 1 klap).

PLEINLAAN

OPSLAGCONTAINER

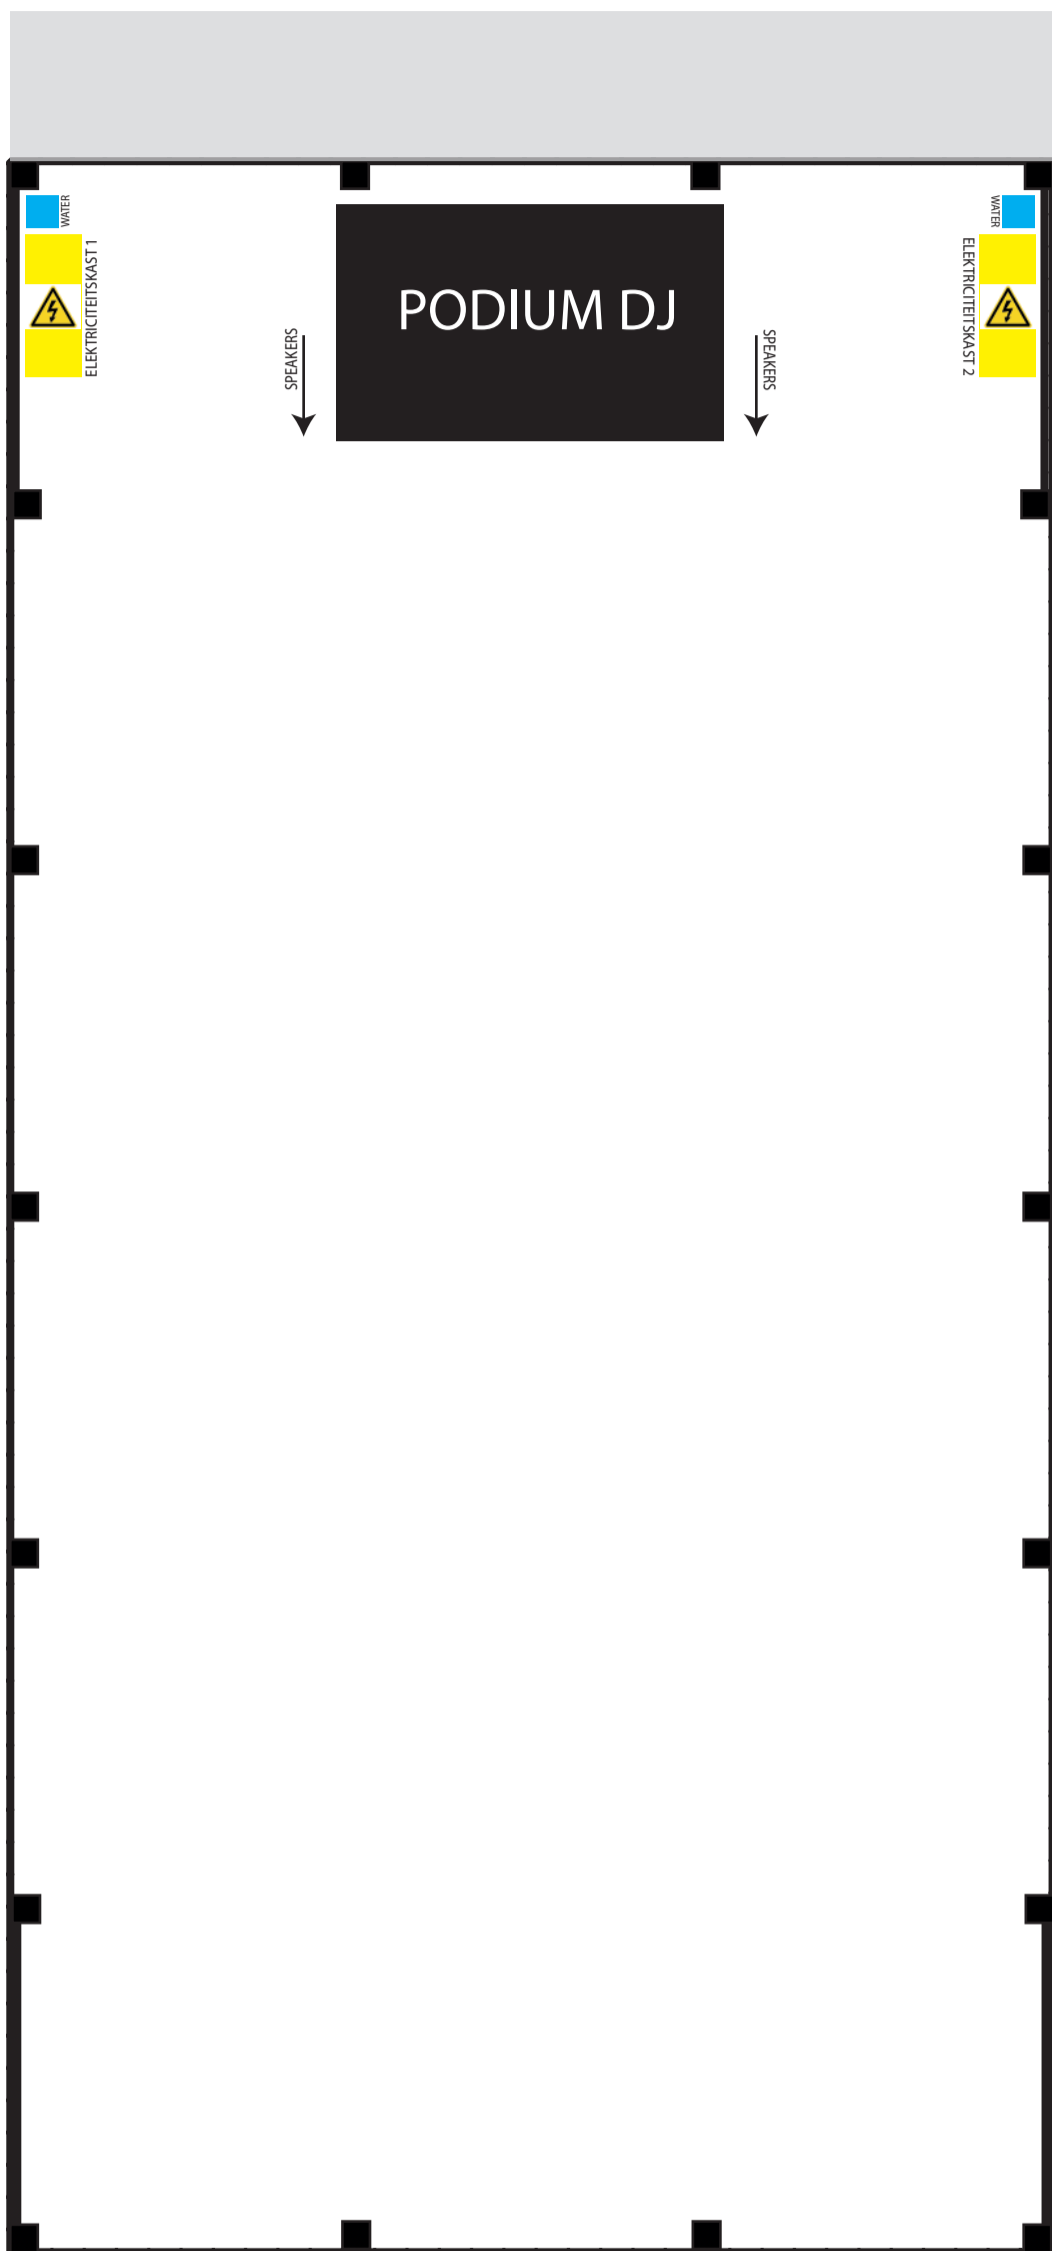

SCHAAL 5m



AULA Q

NADAR		COOLDOWN ZONE	
HERRAS		EHBO	
BONNETJESKASSA		BRANDBLUSSEUR	
SANITAIRE ZONE		VOUWTENT	
NOODUITGANGEN		INKOM/KASSA	
TOOG/BAR		EETKRAAM	